

Modèle ADELE
Cinq pièces
Niveau RDC

95.36 m²

SURFACE HABITABLES

Entrée	4.26 m ²
Séjour/Cuisine	31.77 m ²
Salle d'Eau	3.70 m ²
Chambre	9.02 m ²

TOTAL RDC 48.72 m²


Chambre 01	13.66 m ²
Salle d'Eau	3.39 m ²
Chambre 02	11.39 m ²
Chambre 03	9.72 m ²
Salle de Bain	4.59 m ²
Dégagement	3.89 m ²

TOTAL R+1 46.64 m²

TOTAL SHAB 95.36 m²

TOTAL SP 98.81 m²

SHONRT 123.14 m²

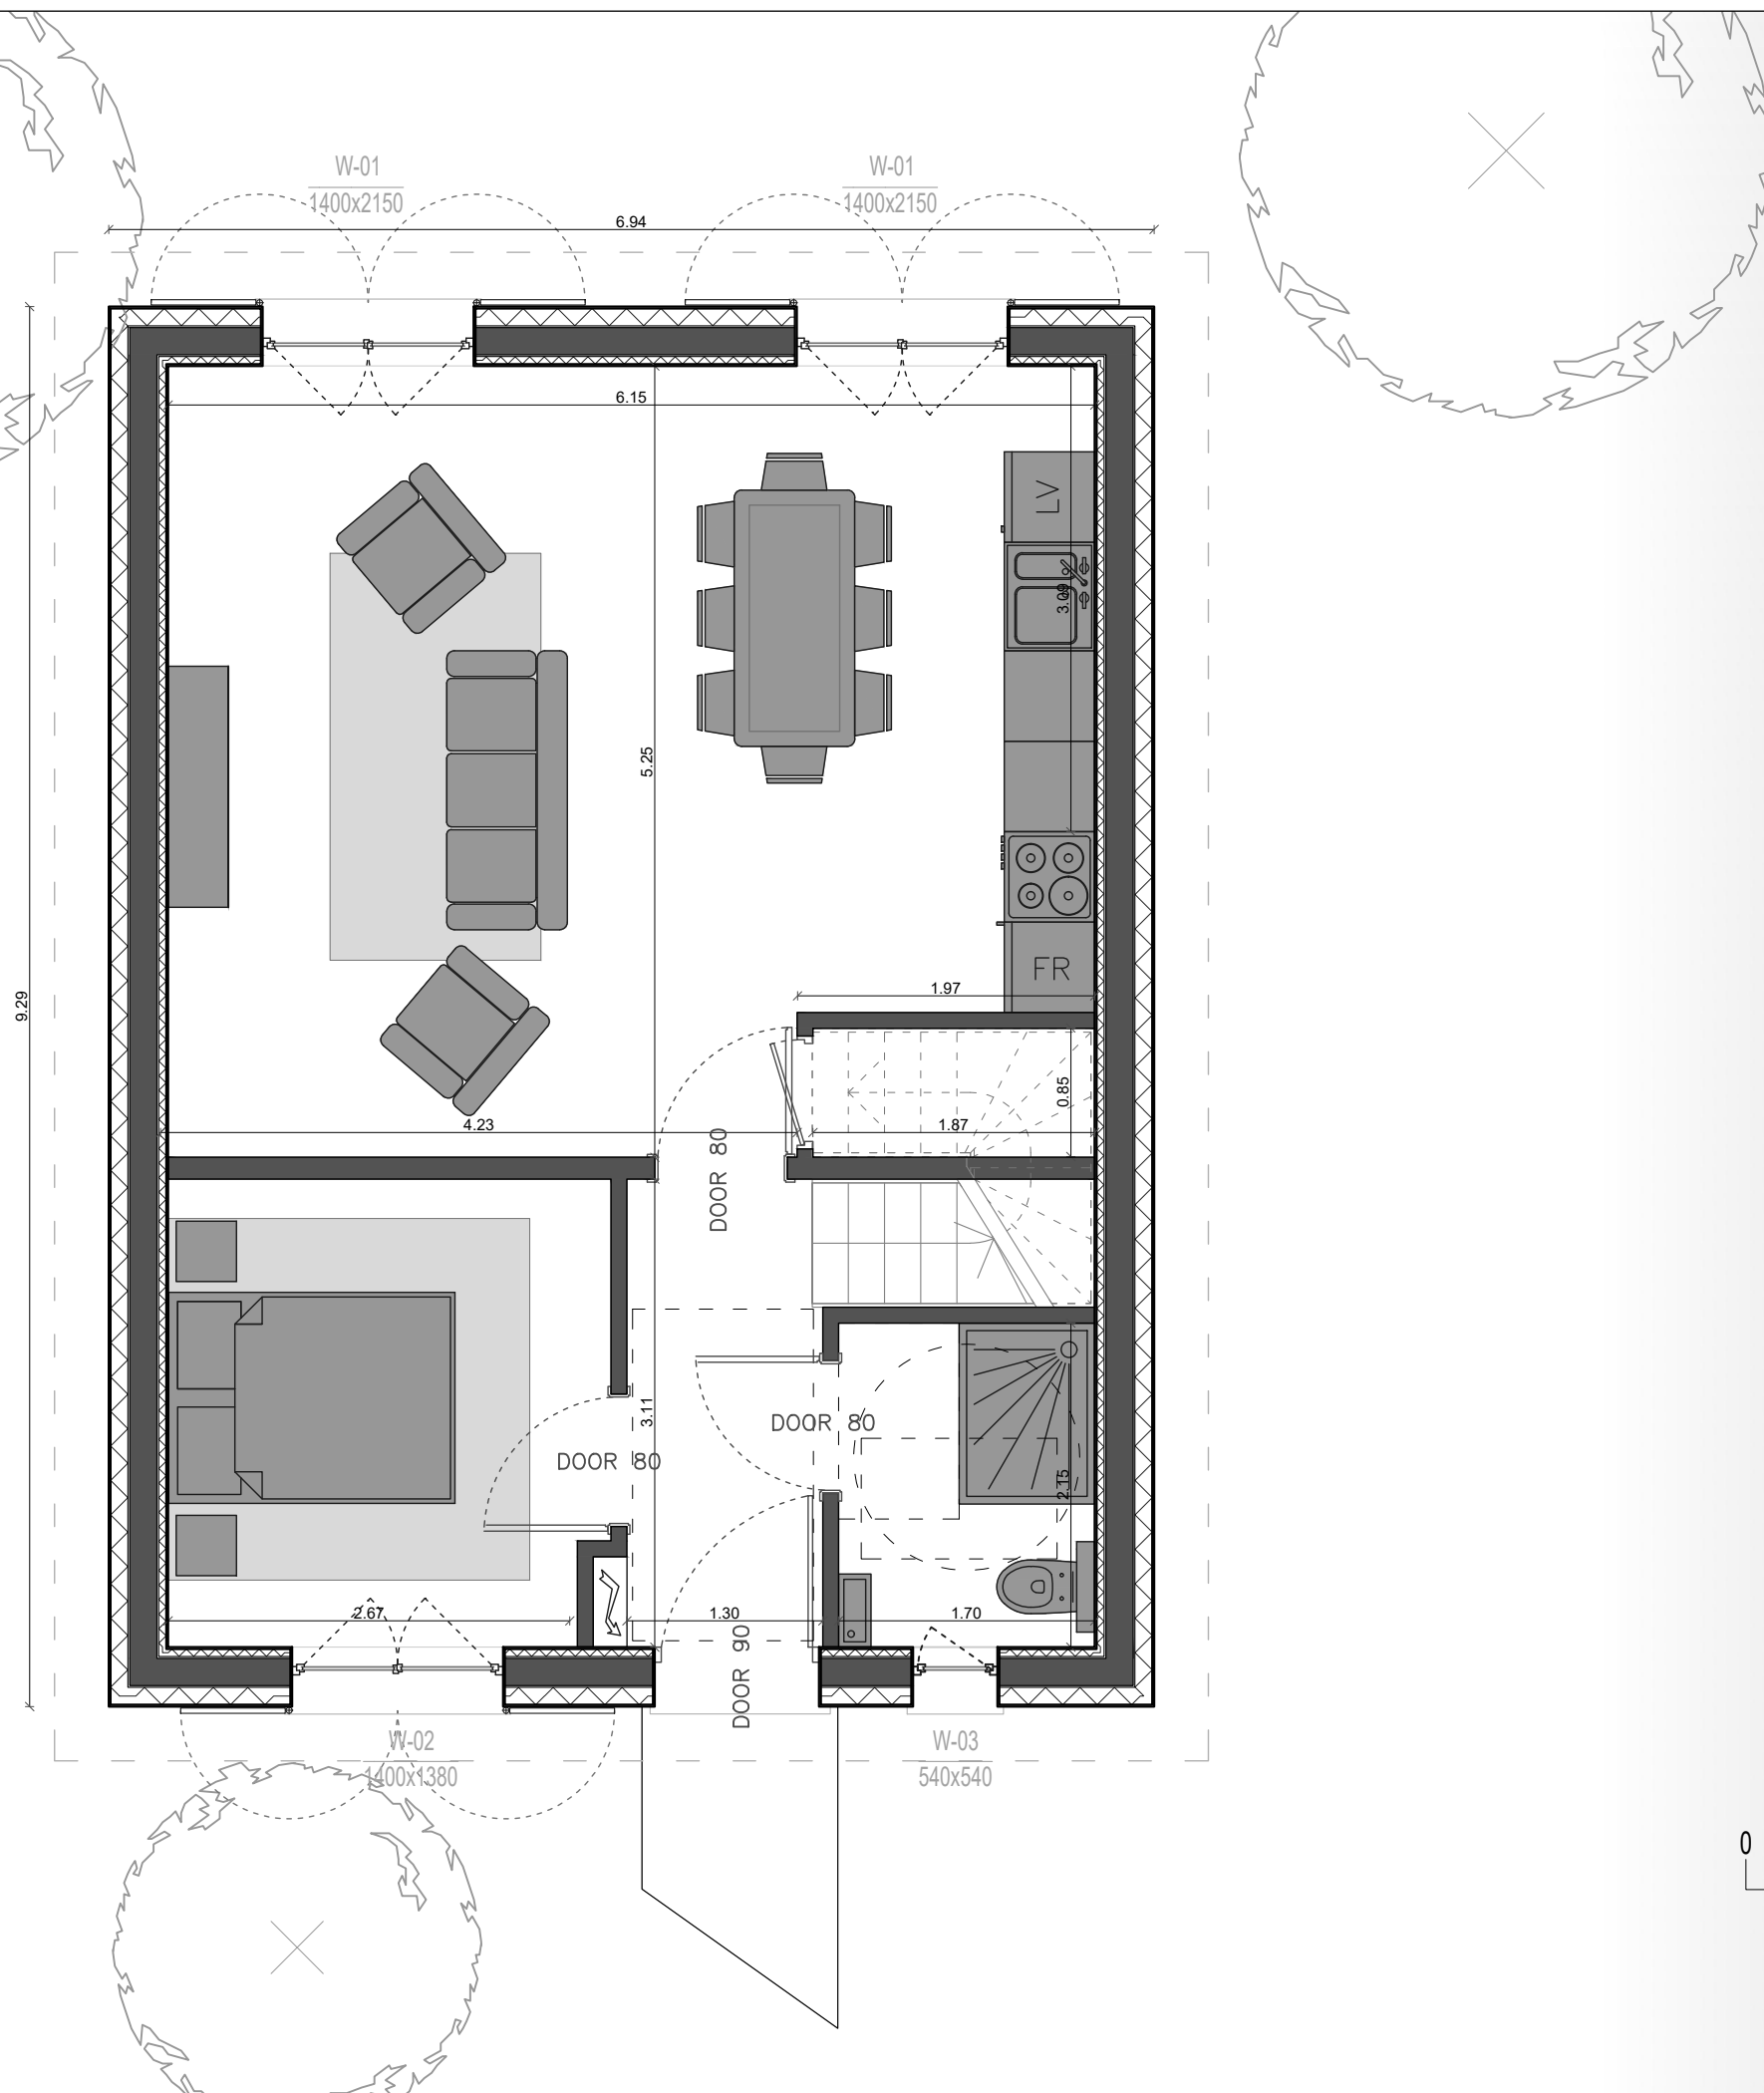

Echelle 1/50
2cm = 1m

Modèle ADELE
Cinq pièces
Niveau R+1

95.36 m²

SURFACE HABITABLES

Entrée	4.26 m ²
Séjour/Cuisine	31.77 m ²
Salle d'Eau	3.70 m ²
Chambre	9.02 m ²

TOTAL RDC 48.72 m²



Chambre 01	13.66 m ²
Salle d'Eau	3.39 m ²
Chambre 02	11.39 m ²
Chambre 03	9.72 m ²
Salle de Bain	4.59 m ²
Dégagement	3.89 m ²

TOTAL R+1 46.64 m²

TOTAL SHAB 95.36 m²

TOTAL SP 98.81 m²

SHONRT 123.14 m²

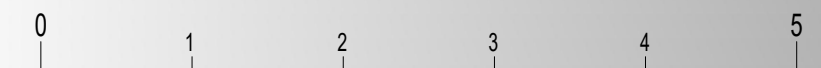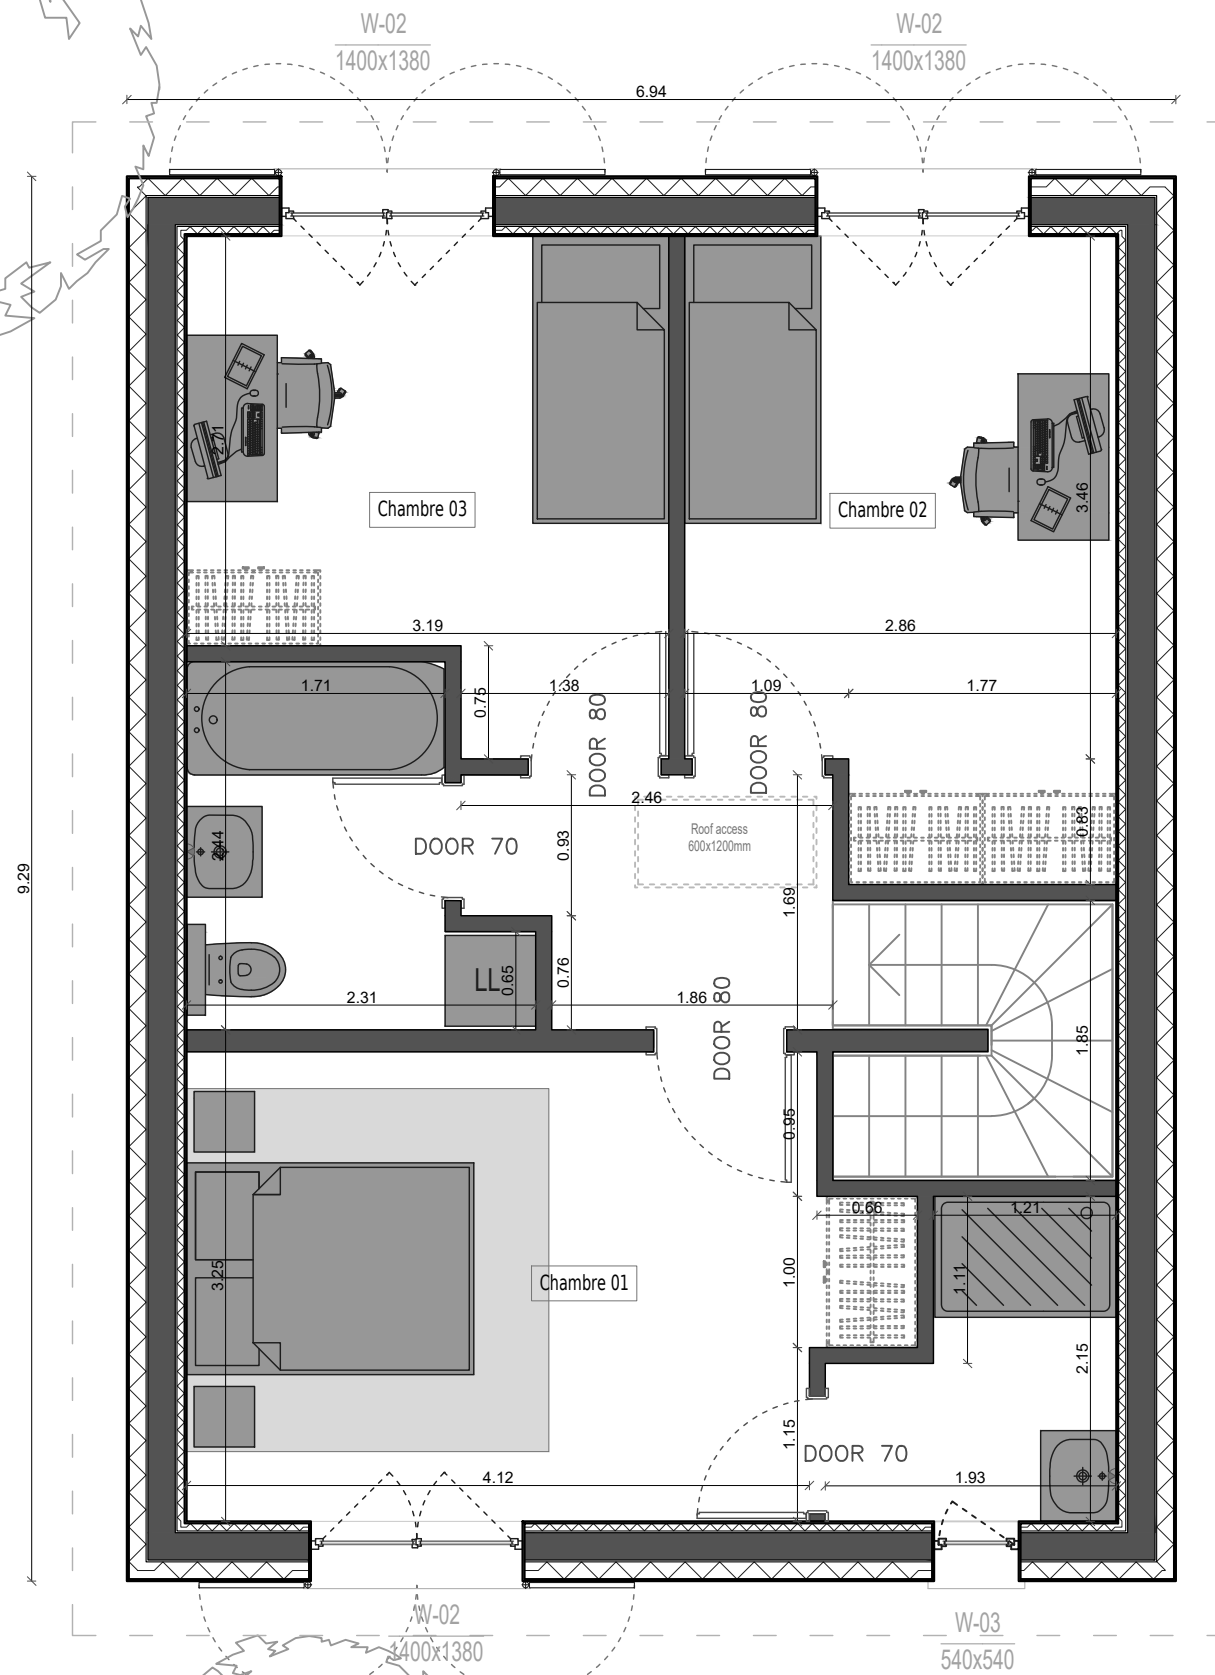

Echelle 1/50
2cm = 1m