

Modèle ALISTAIR
Quatre pièces
Niveau RDC

81.12 m²

SURFACE HABITABLES

Entrée	4.84 m ²
Séjour	25.55 m ²
Cuisine	7.29 m ²
Salle d'Eau	3.87 m ²


TOTAL RDC 41.55 m²

Chambre 01	12.91 m ²
Chambre 02	9.79 m ²
Chambre 03	9.28 m ²
Salle de Bain	4.91 m ²
Dégagement	2.68 m ²

TOTAL R+1 39.57 m²

TOTAL SHAB 81.12 m²

TOTAL SP 84.22 m²

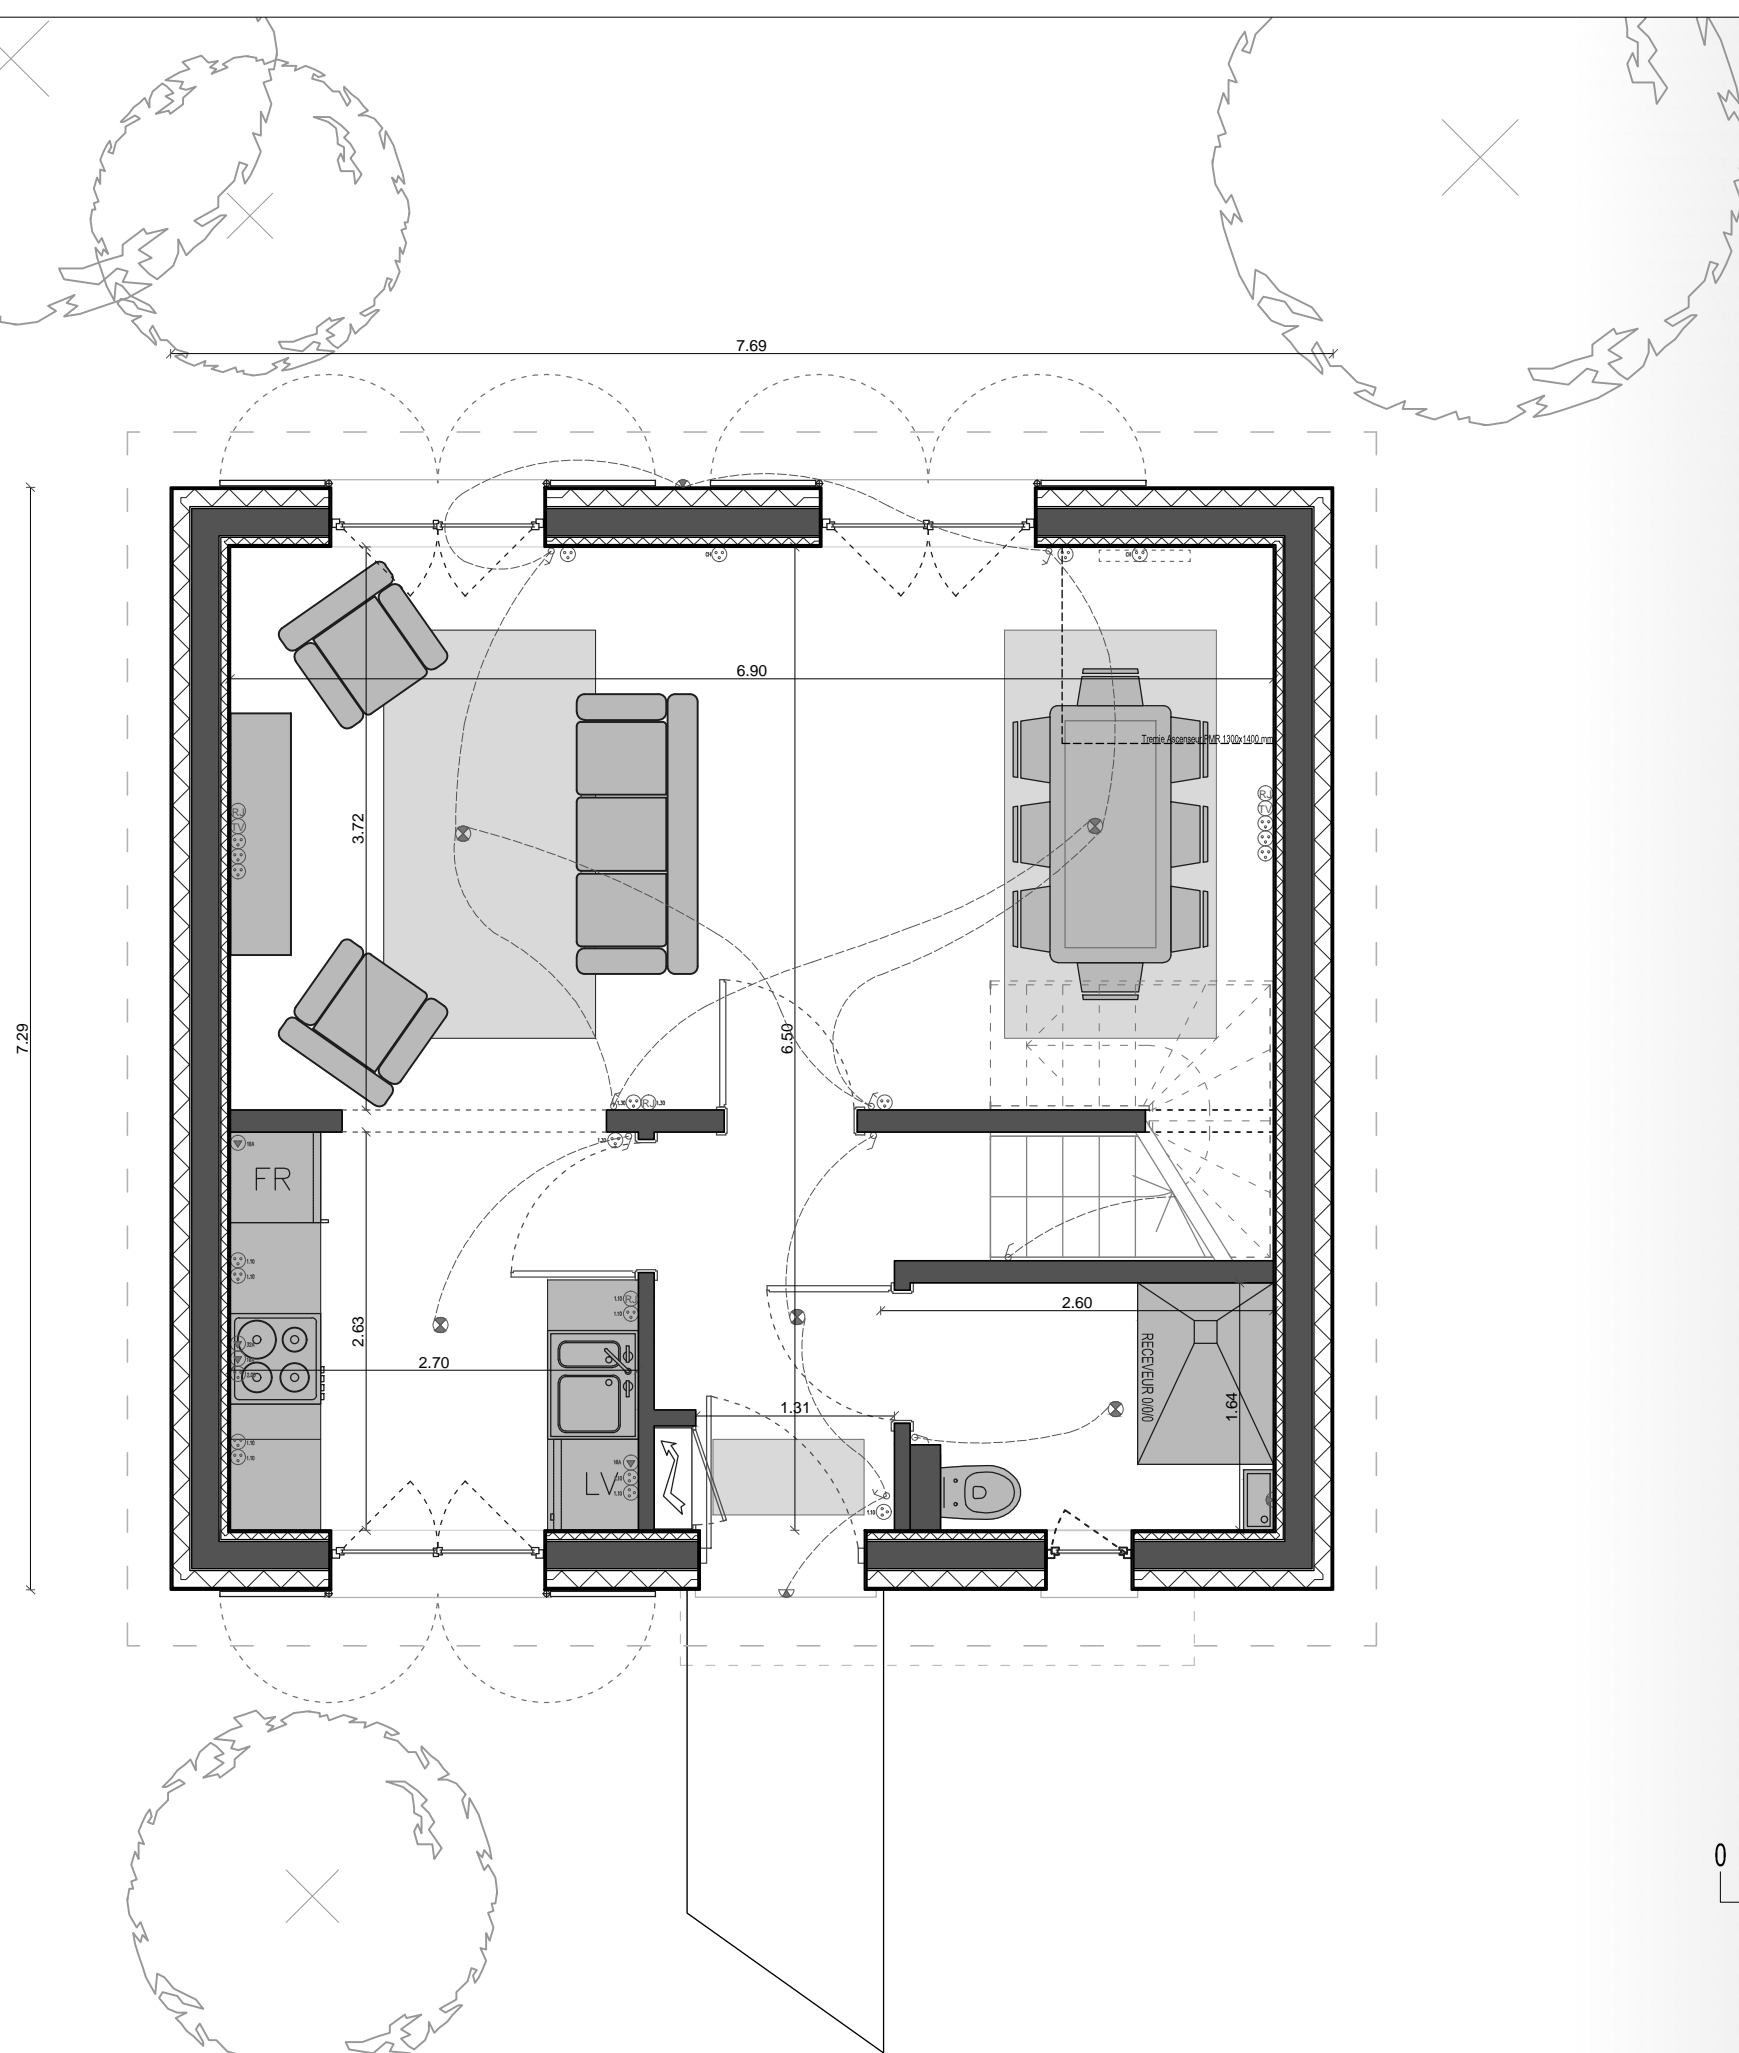

Echelle 1/50
2cm = 1m

Modèle ALISTAIR
Quatre pièces
Niveau R+1

81.12 m²

SURFACE HABITABLES

Entrée	4.84 m ²
Séjour	25.55 m ²
Cuisine	7.29 m ²
Salle d'Eau	3.87 m ²



TOTAL RDC 41.55 m²

Chambre 01	12.91 m ²
Chambre 02	9.79 m ²
Chambre 03	9.28 m ²
Salle de Bain	4.91 m ²
Dégagement	2.68 m ²

TOTAL R+1 39.57 m²

TOTAL SHAB 81.12 m²

TOTAL SP 84.22 m²

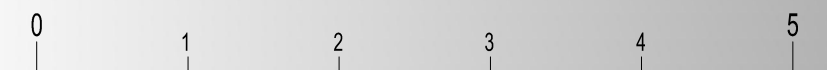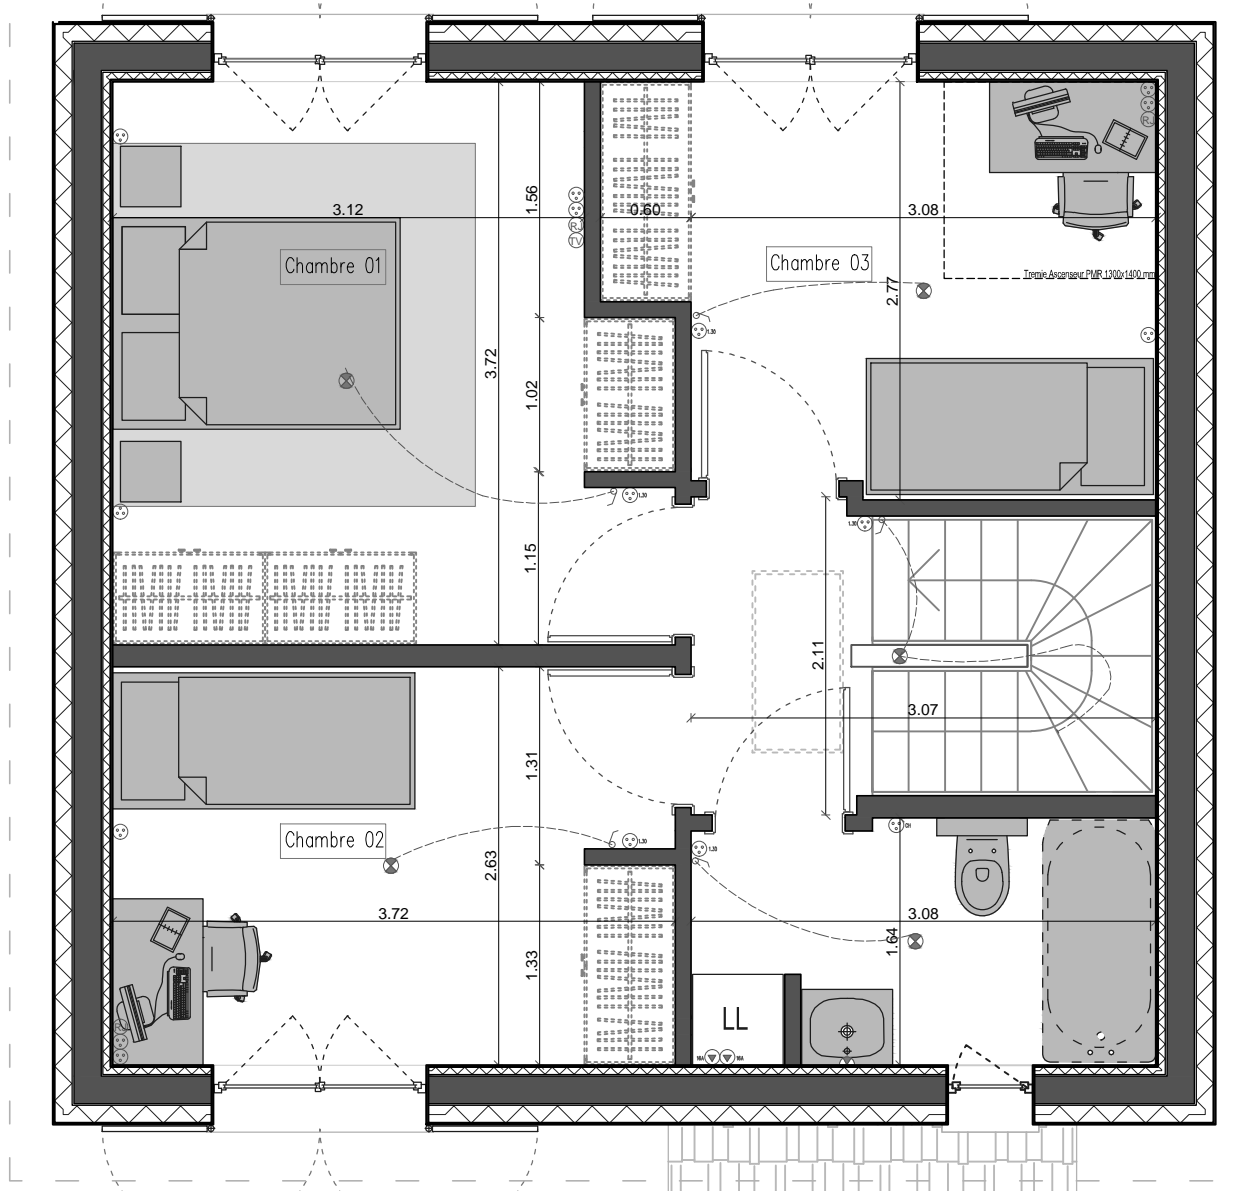

Echelle 1/50
2cm = 1m