

Modèle ANDREW
Quatre pièces
Niveau RdC

82.35 m²

SURFACE HABITABLES

Entrée	4.60 m ²
Séjour	25.41 m ²
Cuisine	8.43 m ²
Salle d'Eau	3.63 m ²



TOTAL RDC 42.07 m²

Chambre 01	11.99 m ²
Chambre 02	10.36 m ²
Chambre 03	9.43 m ²
Salle de Bain	6.15 m ²
Dégagement	2.35 m ²

TOTAL R+1 40.28 m²

TOTAL SHAB 82.35 m²

TOTAL SP 85.36 m²

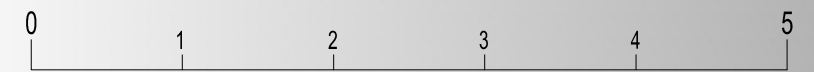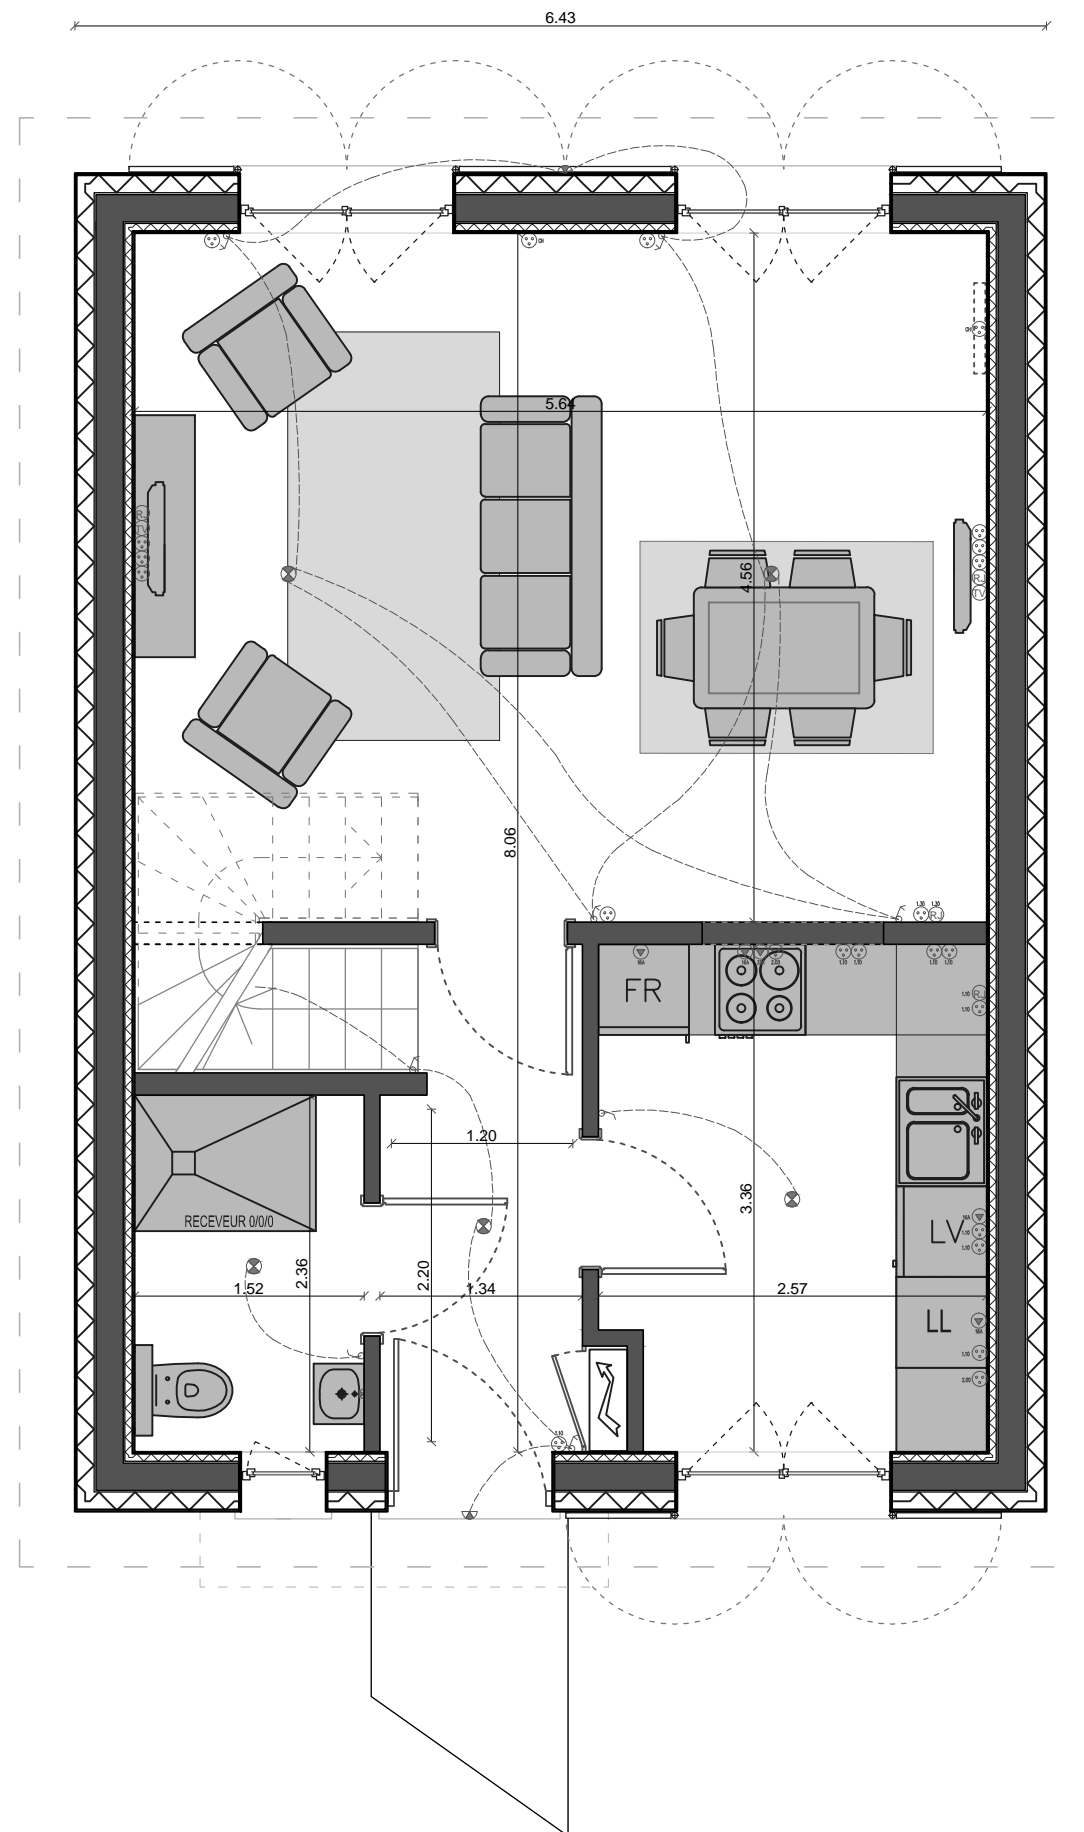

Echelle 1/50
2cm = 1m

Modèle ANDREW
Quatre pièces
Niveau R+1

82.35 m²

SURFACE HABITABLES

Entrée	4.60 m ²
Séjour	25.41 m ²
Cuisine	8.43 m ²
Salle d'Eau	3.63 m ²



TOTAL RDC 42.07 m²

Chambre 01	11.99 m ²
Chambre 02	10.36 m ²
Chambre 03	9.43 m ²
Salle de Bain	6.15 m ²
Dégagement	2.35 m ²

TOTAL R+1 40.28 m²

TOTAL SHAB 82.35 m²

TOTAL SP 85.36 m²

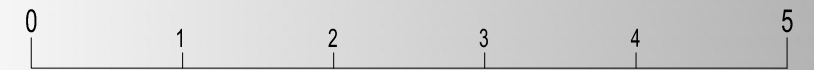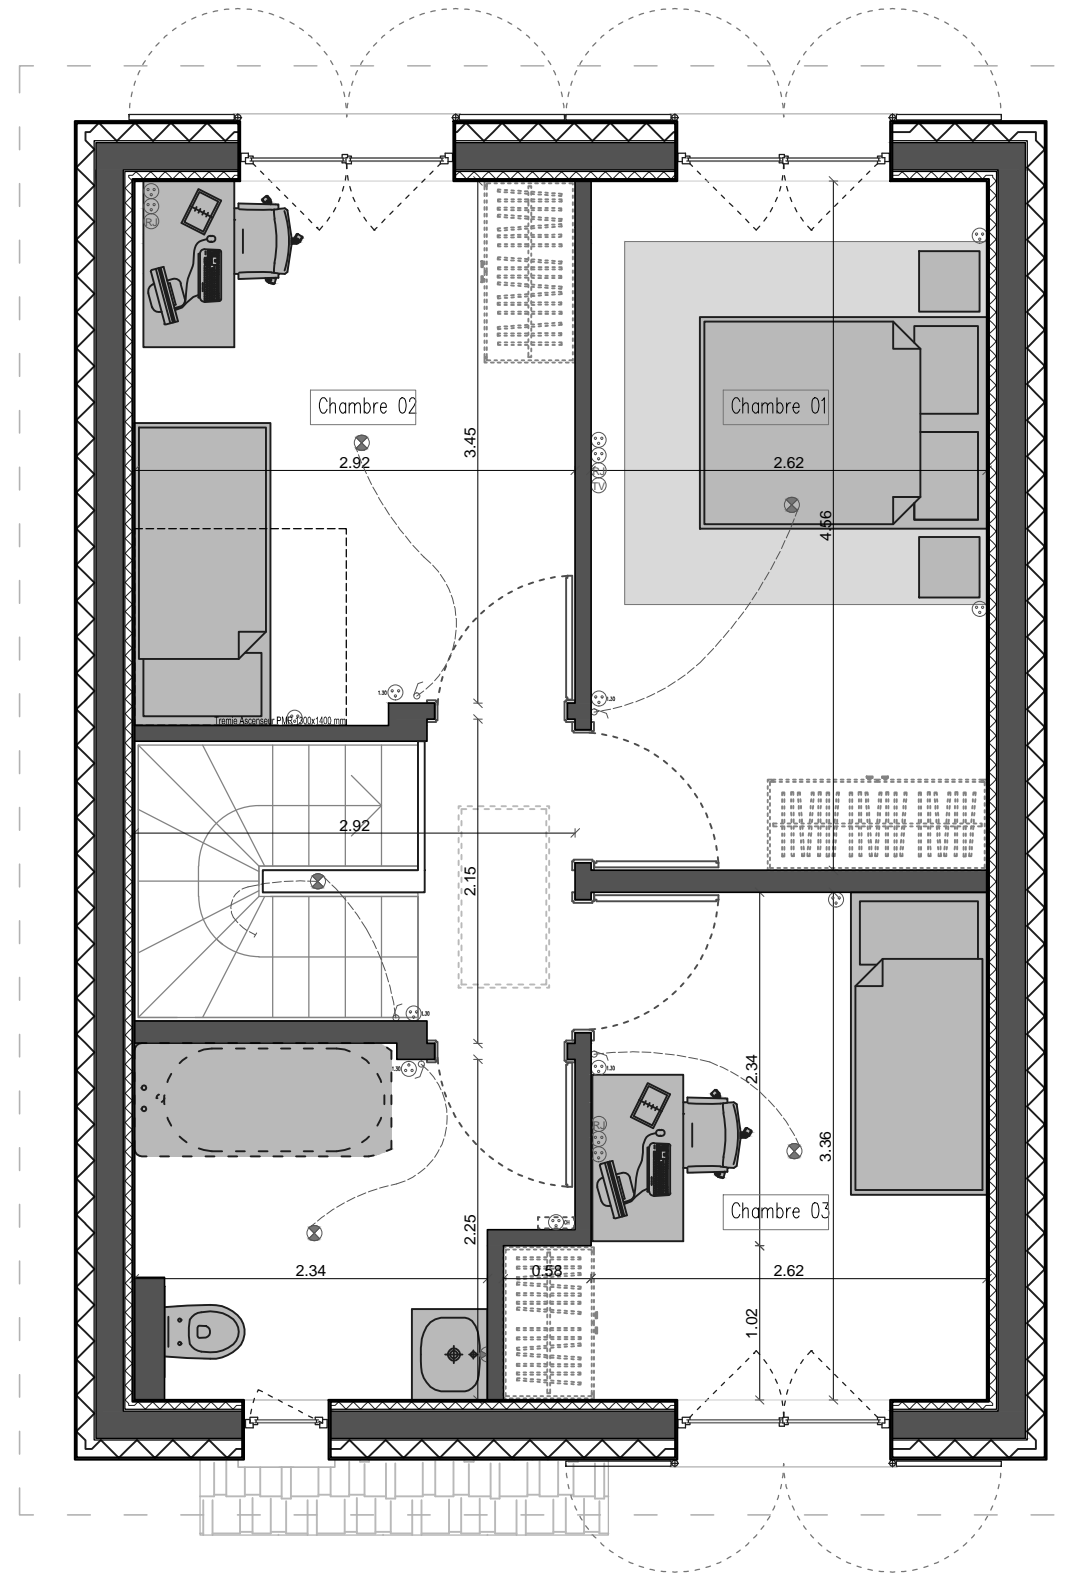

Echelle 1/50
2cm = 1m