

Modèle GABRIEL
Cinq pièces
Niveau RDC

109.33 m²

SURFACE HABITABLES

Entrée	5.22 m ²
Séjour	27.82 m ²
Cuisine	7.82 m ²
Salle d'Eau	4.91 m ²
Chambre	9.36 m ²

TOTAL RDC 55.13 m²



Suite Parentale	15.29 m ²
Salle d'Eau	3.68 m ²
Chambre 02	10.14 m ²
Chambre 03	9.15 m ²
Salle de Bain	2.94 m ²
WC	1.88 m ²
Espace Détente	11.12 m ²

TOTAL R+1 54.20 m²

TOTAL SHAB 109.33 m²

TOTAL SP 114.30 m²

SHONRT 140.75 m²

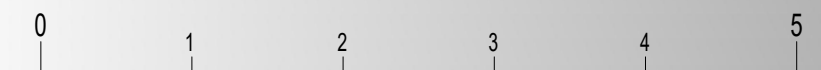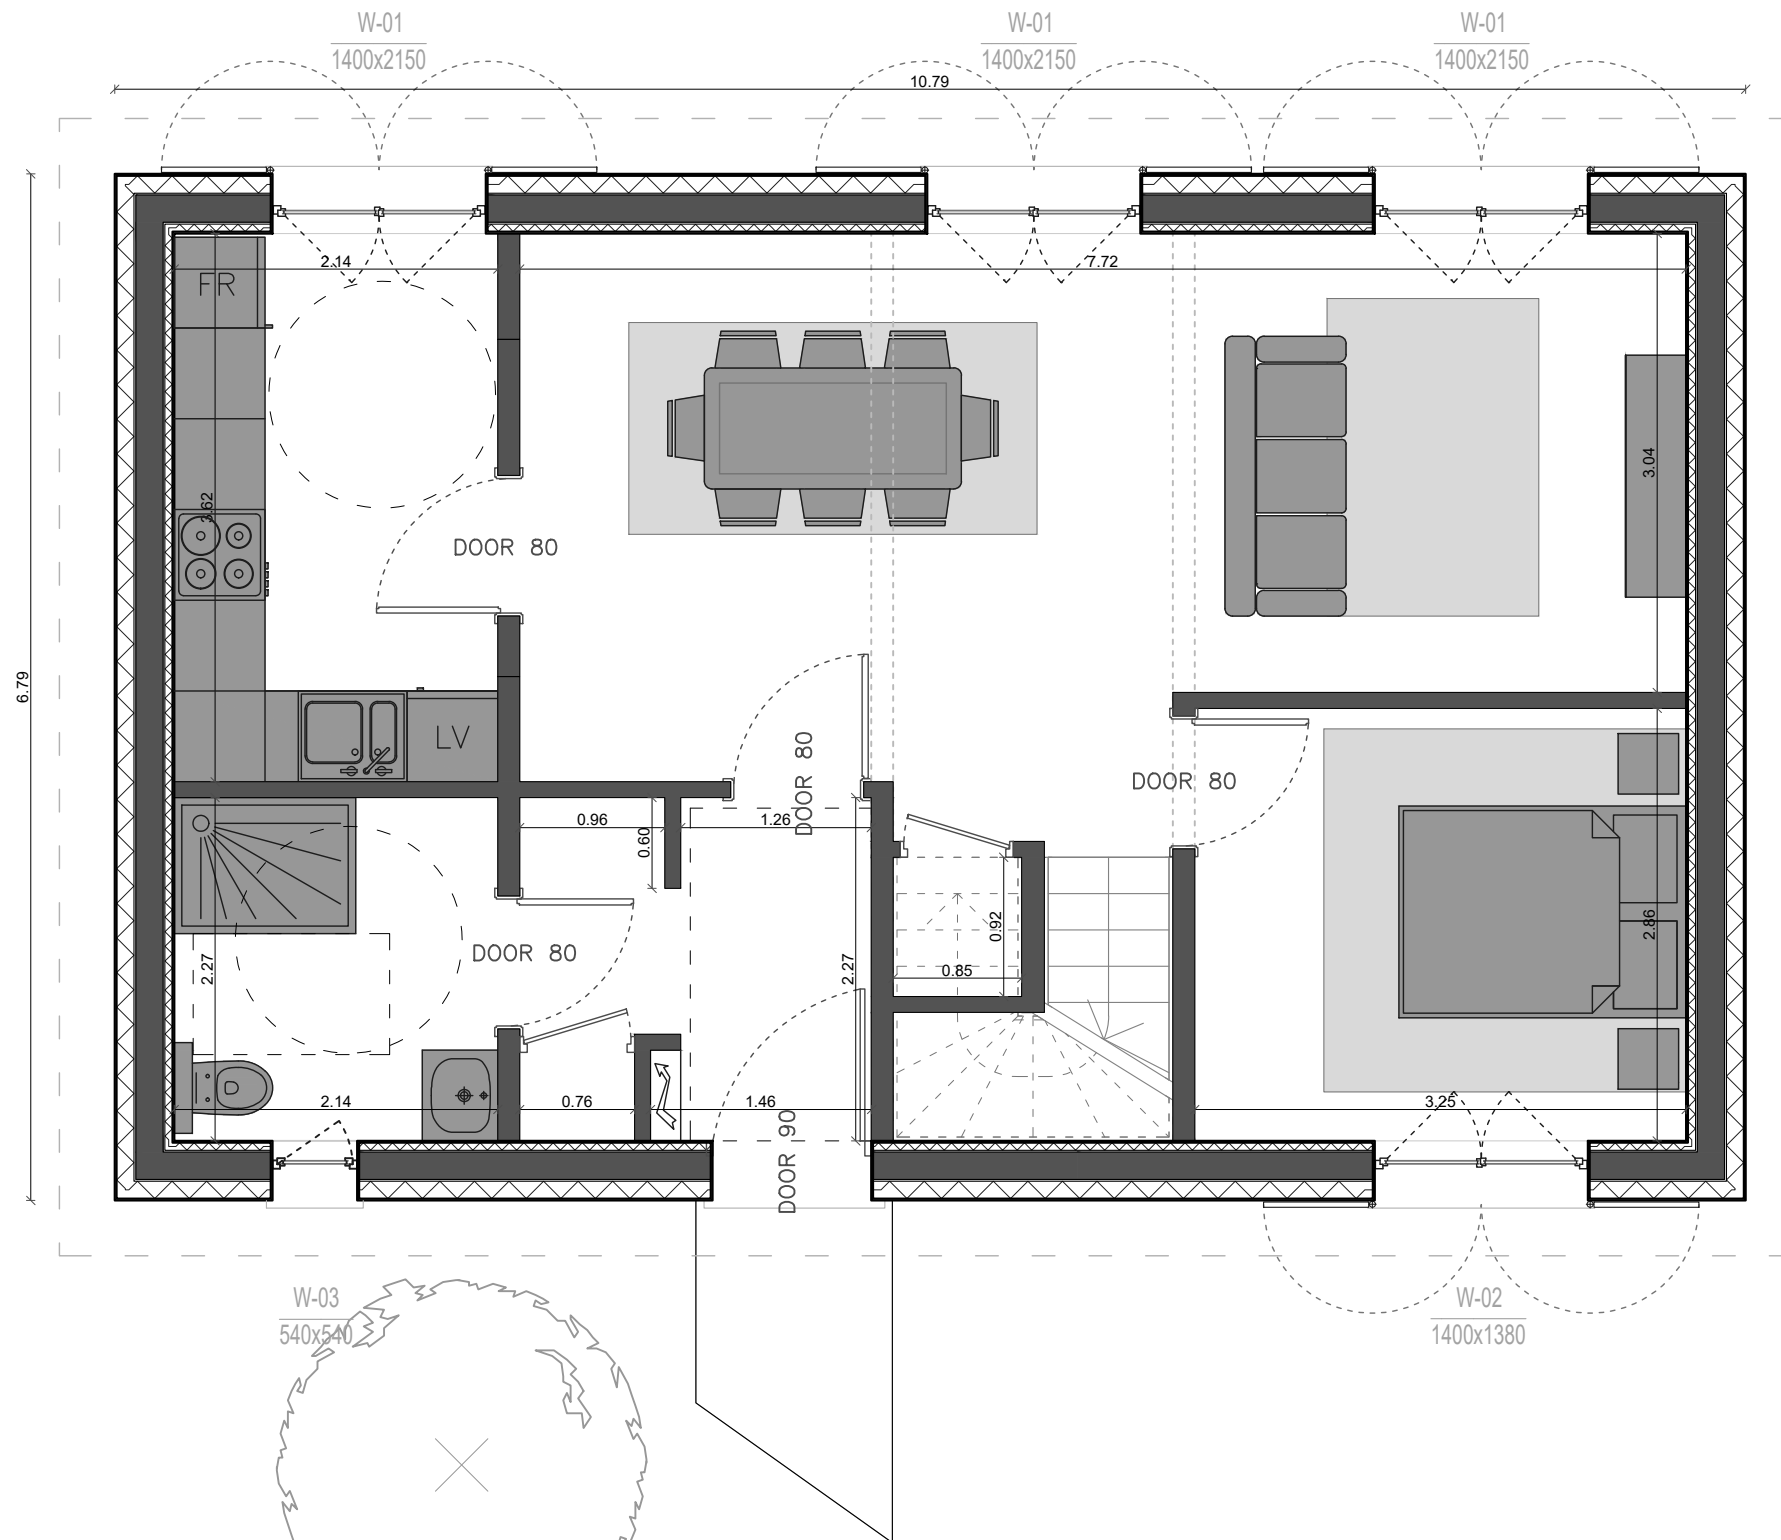

Echelle 1/50
2cm = 1m

Modèle GABRIEL
Cinq pièces
Niveau R+1

109.33 m²

SURFACE HABITABLES

Entrée	5.22 m ²
Séjour	27.82 m ²
Cuisine	7.82 m ²
Salle d'Eau	4.91 m ²
Chambre	9.36 m ²

TOTAL RDC 55.13 m²



Suite Parentale	15.29 m ²
Salle d'Eau	3.68 m ²
Chambre 02	10.14 m ²
Chambre 03	9.15 m ²
Salle de Bain	2.94 m ²
WC	1.88 m ²
Espace Détente	11.12 m ²

TOTAL R+1 54.20 m²

TOTAL SHAB 109.33 m²

TOTAL SP 114.30 m²

SHONRT 140.75 m²

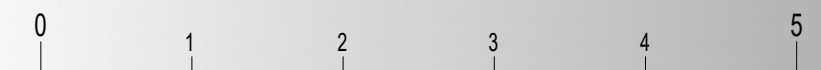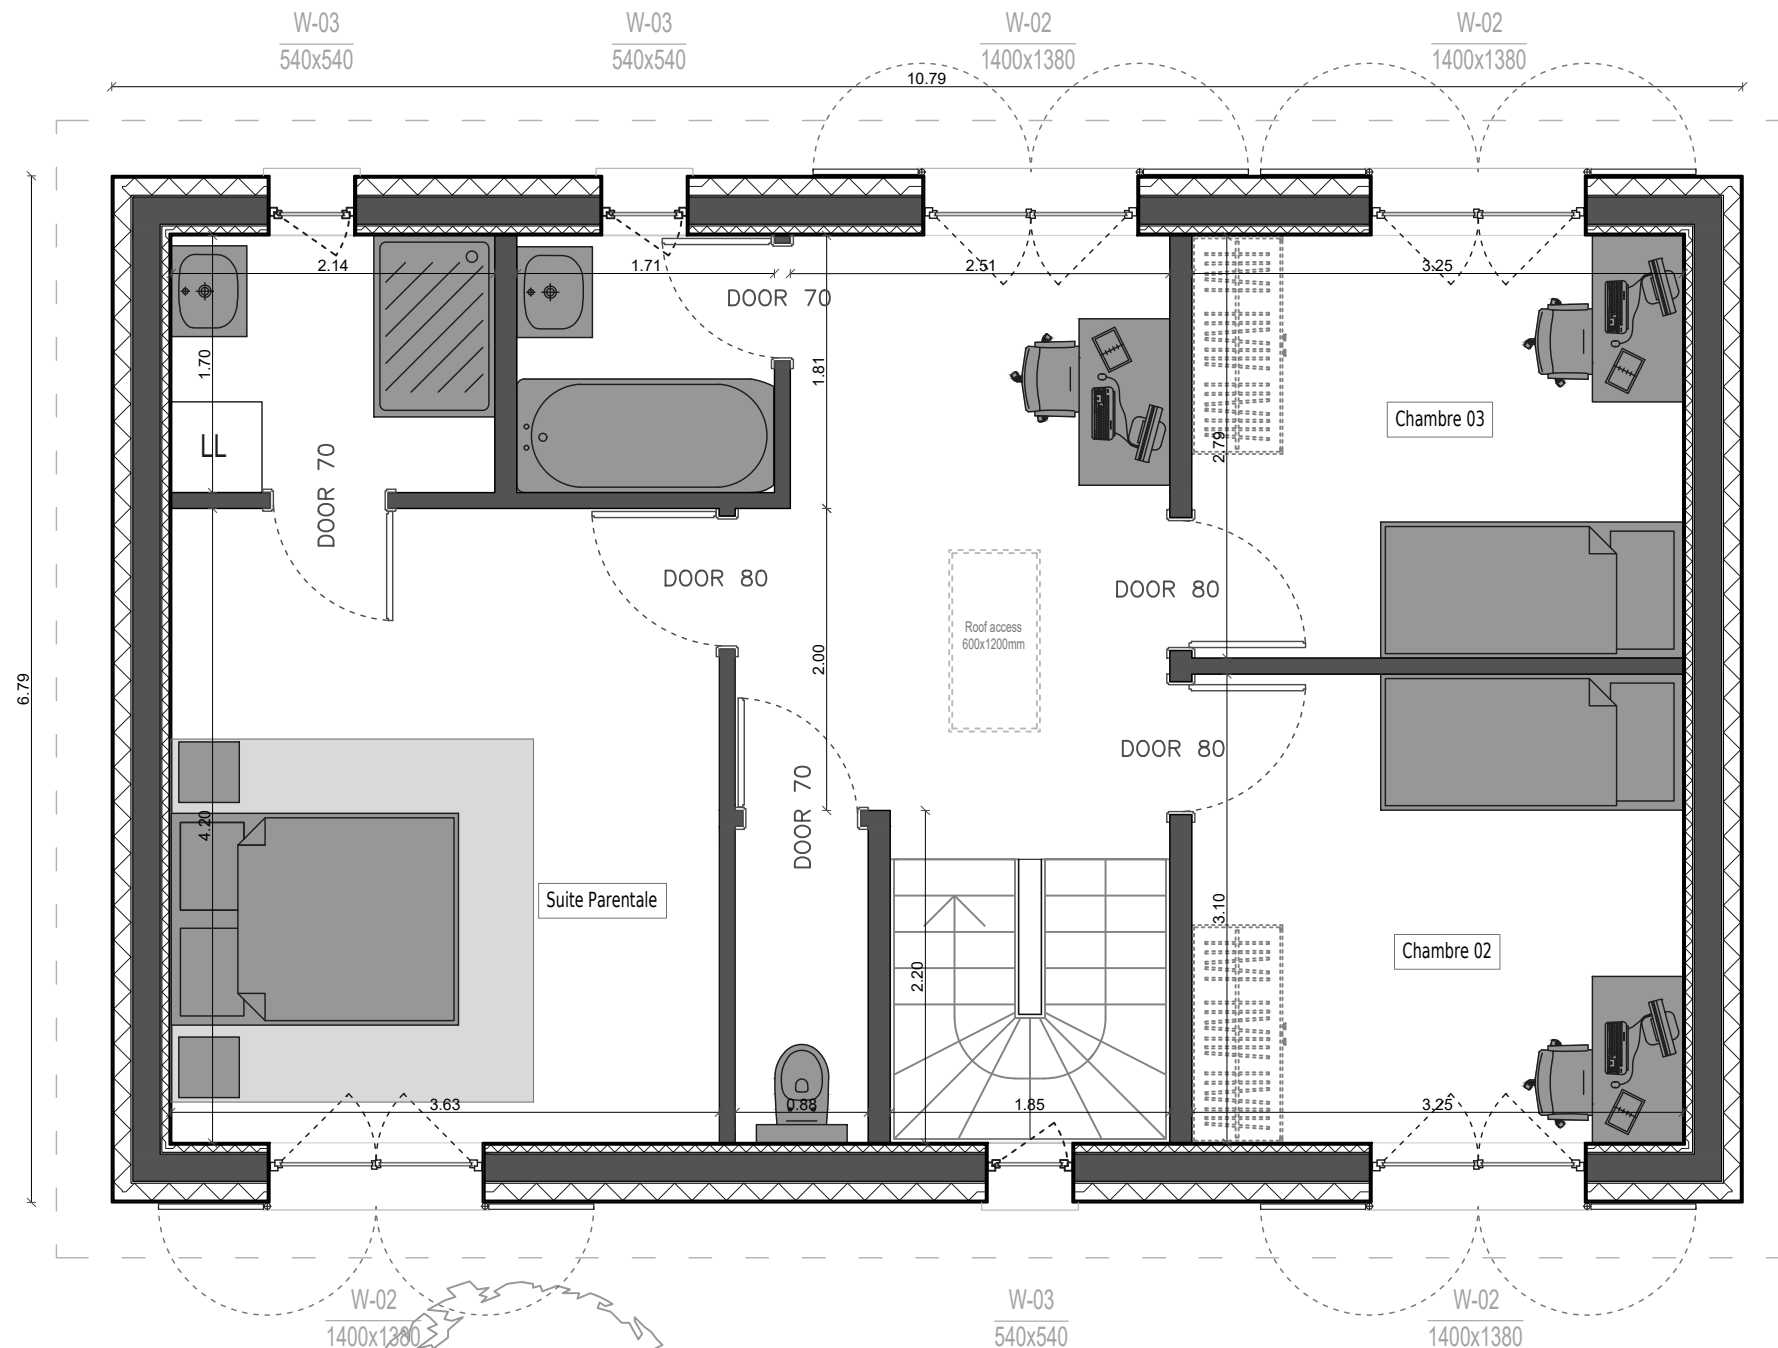

Echelle 1/50
2cm = 1m